


RZUT PODDASZA SKALA 1:100

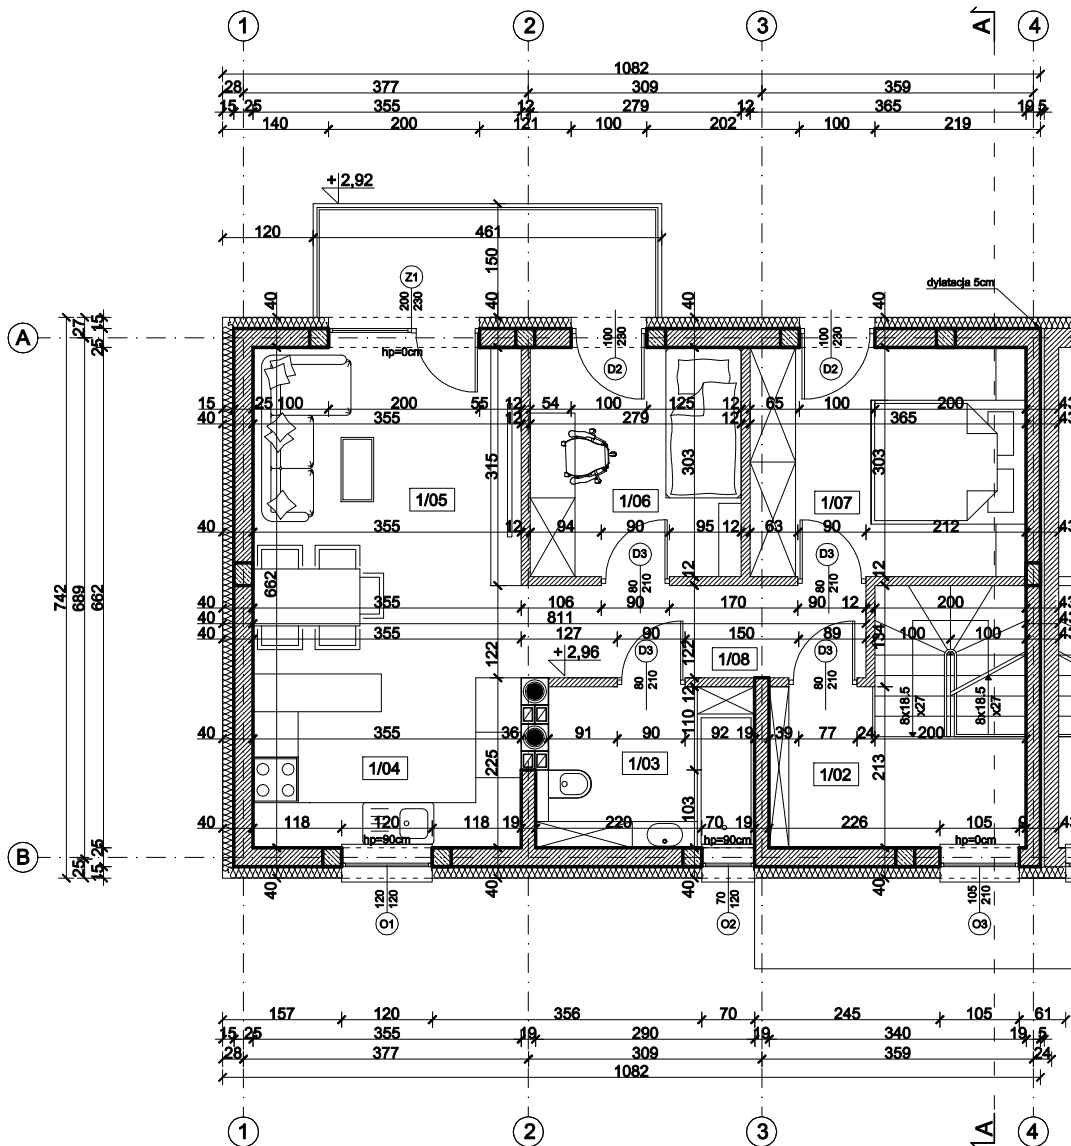

PARTER - ZESTAWIENIE POMIESZCZEŃ - MIESZKANIE NR 2			
	pomieszczenie	posadzka	pow. użyt. [m ²]
1/01	PRZEDSIONEK - PARTER	PŁYTKI CERAMICZNE	1,45
1/02	KL. SCHOD./PRZEDSIONEK	PŁYTKI CERAMICZNE	9,92
1/03	ŁAZIENKA	PŁYTKI CERAMICZNE	5,99
1/04	KUCHNIA	PŁYTKI CERAMICZNE	7,99
1/05	SALON Z JADALNIĄ	PANELE DREWNIANE	15,51
1/06	SYPIALNIA	PANELE DREWNIANE	8,45
1/07	SYPIALNIA	PANELE DREWNIANE	11,06
1/08	KOMUNIKACJA	PŁYTKI CERAMICZNE	5,56
	SUMA		65,93

WYMIARY STOLARKI

OKNA - podano wymiary w świetle ościeży (otwór w ścianie w stanie surowym)

DRZWI - podano wymiary w świetle ościeżnicy (światło futryny drzwiowej)
Grubość skrzydła drzwi po otwarciu nie może pomniejszyć wymiaru szerokości otworu w świetle ościeżnicy

UWAGI:

1. Wszystkie wymiary sprawdzić na budowie.
2. Rysunek stanowi część pełnobraźowego projektu budowlanego, należy go rozpatrzyć łącznie z opisem technicznym i projektami branżowymi.
3. Wszystkie elementy stalowe zabezpieczyć antykorozyjnie i ppoż zgodnie ze sztuką budowlaną oraz obowiązującymi normami.
4. Głębokość posadowienia zweryfikować na budowie. W razie jakichkolwiek niezgodności należy skonsultować się z projektantem.
5. Wszystkie zaprojektowane elementy wykonać zgodnie ze sztuką budowlaną i wytycznymi przyjętych systemów.
6. Izolacje wykonać zgodnie ze sztuką budowlaną zapewniając ich ciągłość.
7. W przypadku wystąpienia gruntów spoistych w podłożu zaleca się wykonanie drenażu opaskowego.
8. Odprowadzanie wody opadowej z połaci dachu poza obrys fundamentów.

PRACOWNIA PROJEKTOWA ARCHIKABA

PLAC KOŚCIUSZKI 2, 32-020 WIELICZKA, T: 512 64 95 54

Temat:

"BUDOWA BUDYNKU MIESZKALNEGO JEDNORODZINNEGO NR 1
WRAZ Z WEWNĘTRZNYMI INSTALACJAMI ORAZ ROZBIÓRKA BUDYNKU
MIESZKALNEGO I BUDYNKU GOSPODARCZEGO
W RAMACH BUDOWY ZESPOŁU 9 BUDYNKÓW MIESZKALNYCH
JEDNORODZINNYCH NA DZ. EWID. 1467/1, 1467/2, 1467/3, OBRĘB 0002
WIELICZKA, JEDNOSTKA EWIDENCYJNA 121905_4 WIELICZKA - M,
W MIEJSCOWOŚCI WIELICZKA"

Lokalizacja:	DZIAŁKA NR 1467/1, 1467/2, 1467/3 OBRĘB 0002 WIELICZKA, JEDNOSTKA EWIDENCYJNA 121905_4 WIELICZKA - M, W MIEJSCOWOŚCI WIELICZKA	Faza:	PB
Projektant:	mgr inż. arch. Katarzyna Machaj upr. nr MPOIA/025/2018	Podpis:	ARCHITEKTURA
Opracował:		Podpis:	Data: GRUDZIEŃ 2019
Opracował:		Podpis:	Skala: 1:100
Tytuł rys.:	RZUT PODDASZA	Nr rys.:	A 02